



Gemeinde Klösterle am Arlberg

Verordnung

über eine Änderung des Flächenwidmungsplanes

Aufgrund der §§ 21 und 23 des Raumplanungsgesetzes, LGBl. Nr. 39/1996 i.d.g.F., wird verordnet:

Aufgrund des Beschlusses der Gemeindevertretung vom 24.10.2022 sowie der Genehmigung der Vorarlberger Landesregierung vom 23.11.2022, Zahl VIIa-50.030.43-5//286, wird der Flächenwidmungsplan nach Maßgabe der Pläne der Gemeinde Klösterle Zahl 031-2022/005-F vom 18.08.2022 wie folgt geändert:

GstNr	KGNR	Widmung/Ersichtlichm. Alt	Widmung/Ersichtlichm.Neu	FW_Fläche m ²
920/6	90010	Forstwirtsch. genutzte Flächen (Wald)	Baufläche Wohngebiet (befristet) Folgewidmung Freifläche Landwirtschaftsgebiet	164
920/6	90010	Freifläche Freihaltegebiet	Baufläche Wohngebiet (befristet) Folgewidmung Freifläche Landwirtschaftsgebiet	139
920/6	90010	Freifläche Landwirtschaftsgebiet	Baufläche Wohngebiet (befristet) Folgewidmung Freifläche Landwirtschaftsgebiet	739
				1 042


Der Bürgermeister
im Auftrag

Ing. Christoph Mentberger


Kundmachungsvermerk:

Kundmachung Beginn 28.11.2022

Kundmachung Ende 12.12.2022

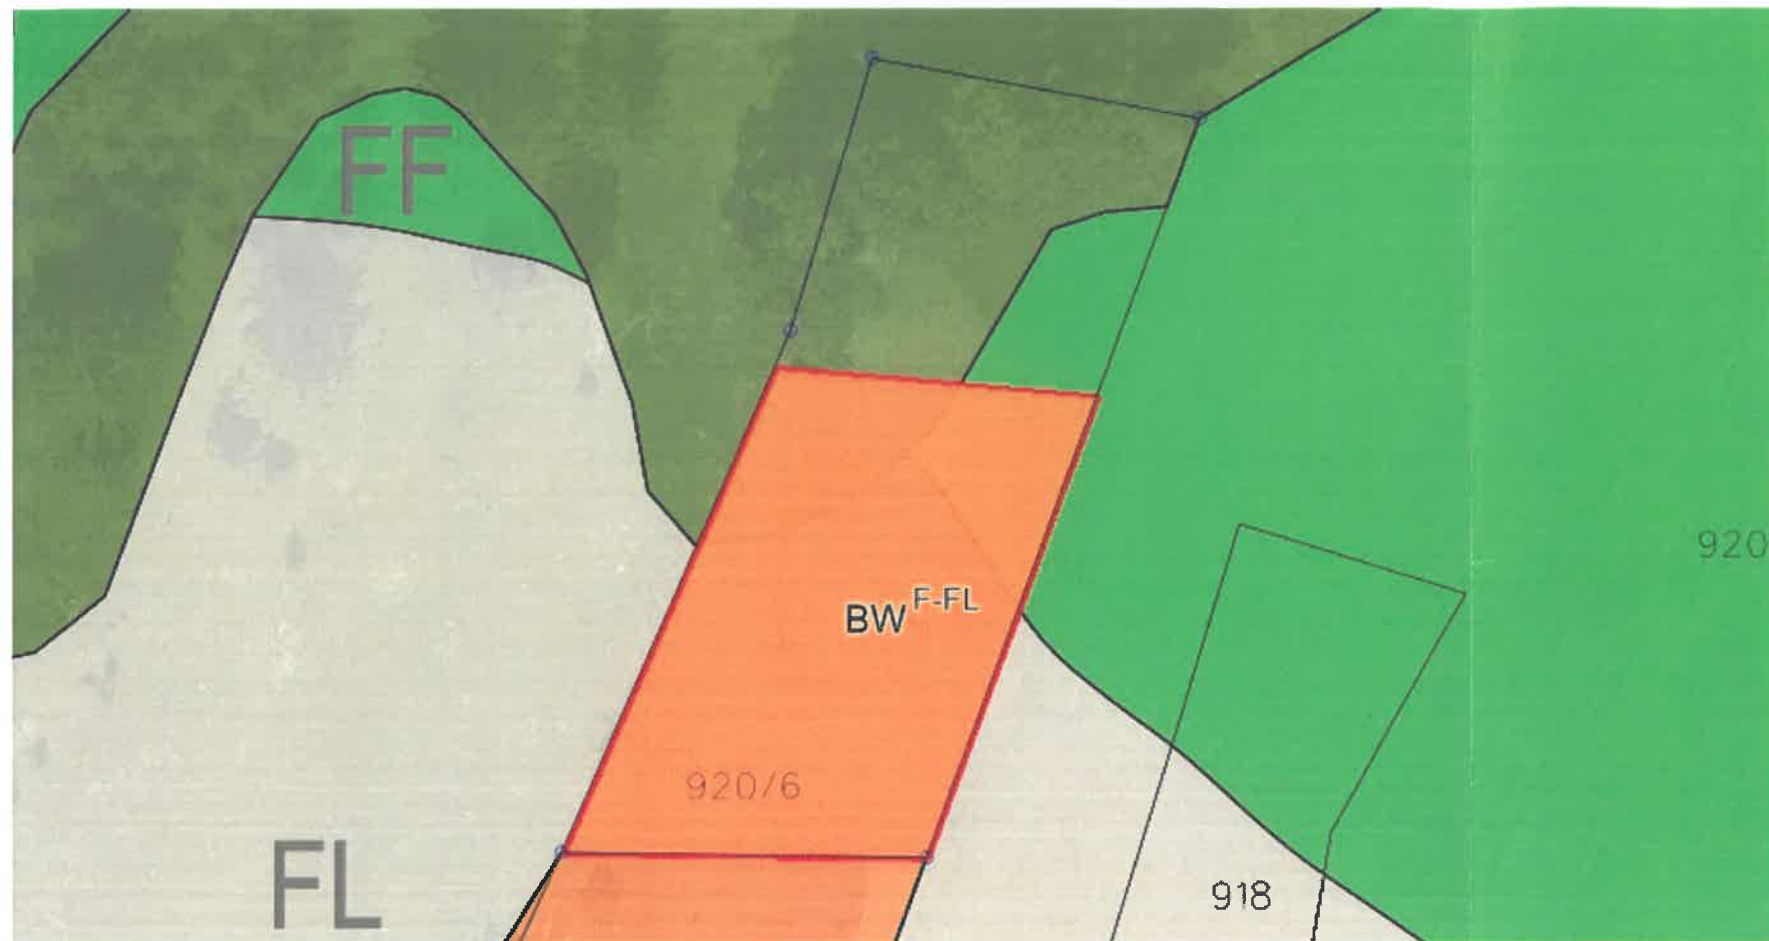

Zustand nach der Widmungsänderung

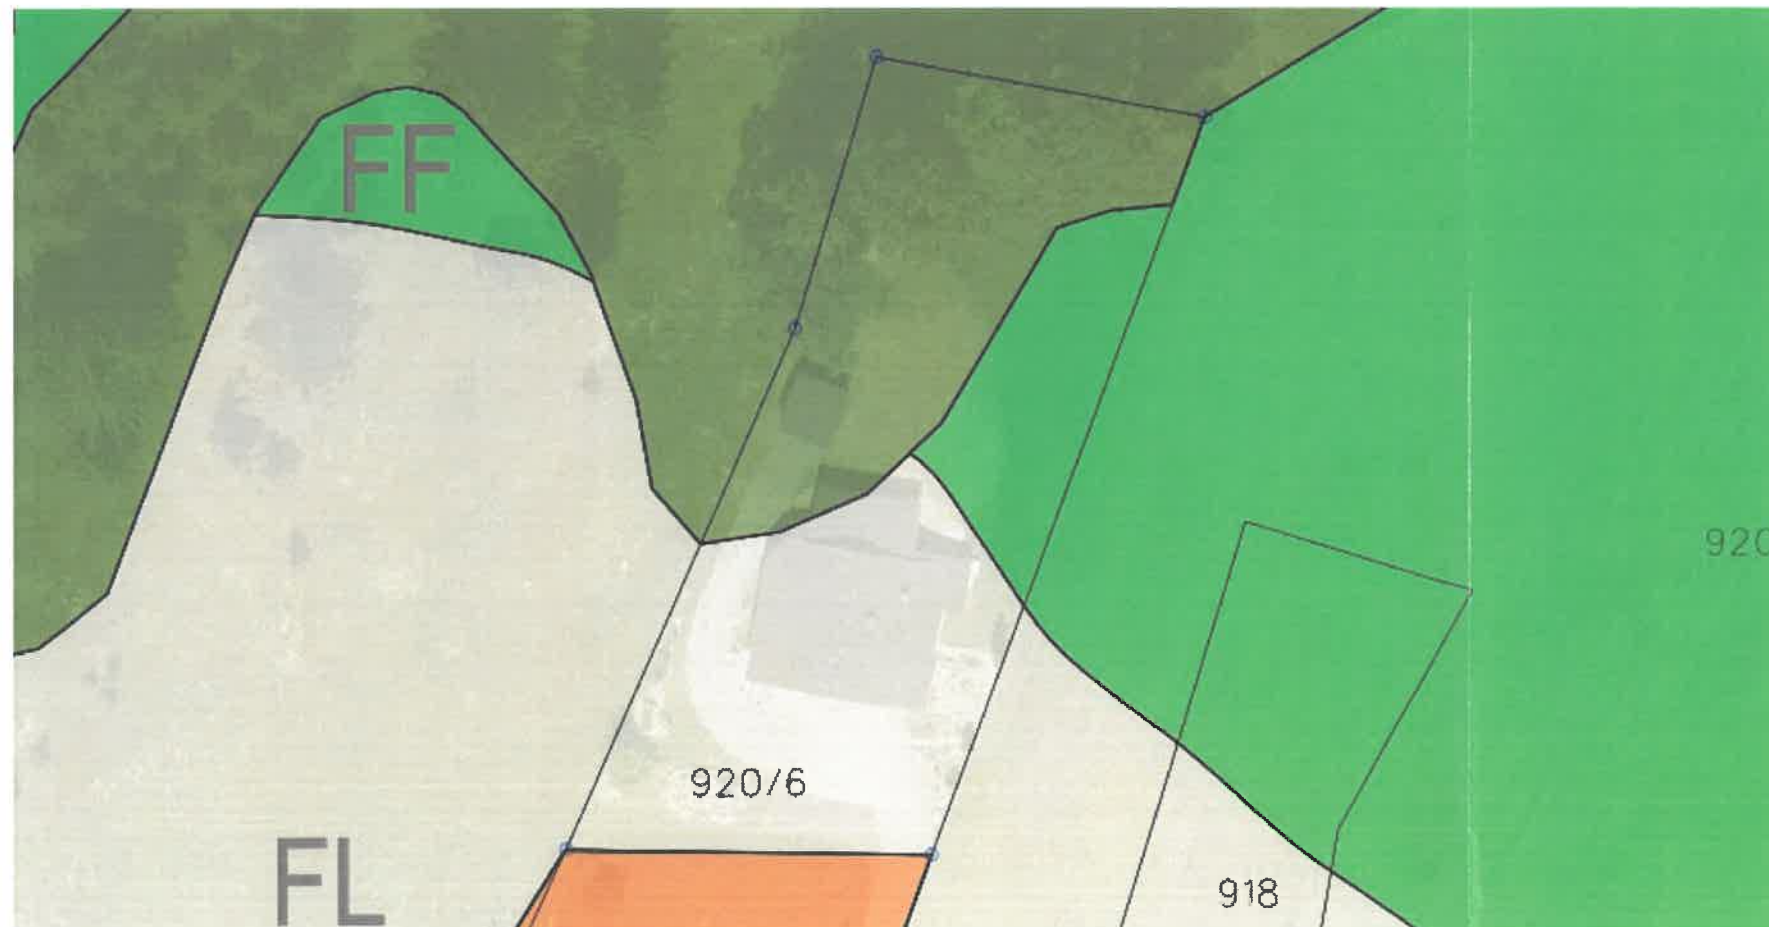

Zustand vor der Widmungsänderung

Legende

- Grundstücks- und Verwaltungsgrenzen
- Planungsbereich
- WIDMUNGEN:**
- Baufläche Betriebsgebiet
- Baufläche Kerngebiet
- Baufläche Mischgebiet
- Baufläche Wohngebiet
- Bauerwart. Betriebsgebiet
- Bauerwart. Kerngebiet
- Bauerwart. Mischgebiet
- Bauerwart. Wohngebiet
- Freifläche Freihaltegebiet
- Freifläche Landwirtschaft
- Freifläche Sondergebiet
- Vorbehaltsfläche
- Straße, Schienenbahn
- Straße (Planung)
- ERSICHTLICHMACHUNGEN:**
- Gewässer
- Forstwirtsch. Fläche
- Schienenbahn
- Straße
- Straße (Planung)
- Gemeindegrenze



Genehmigungsvermerk Amt der Vorarlberger Landesregierung:

AMT DER VORARLBERGER LANDESREGIERUNG

Genehmigt mit Bescheid vom 23.11.2022
Zl.: VIIa-50.030.43-5//286

Für die Vorarlberger Landesregierung
im Auftrag
Dipl Ing Lorenz Schmidt

(Signature)

Flächenwidmungsplan-Änderung der Gemeinde Klösterle

Entwurf aufgelegt gem. §§ 21, 23 RPG vom 06.09.2022 bis 04.10.2022	Gemeindevertretungsbeschluss vom 24.10.2022
--	--

Kundgemacht gem. § 32 Gemeindegesetz
vom 28.11.2022
bis 12.12.2022

Florian Morscher
Bürgermeister *(Signature)*

(Seal)

Flächenwidmungsplan	Plannr.: 031-2022/005-F	Maßstab 1:600
Gemeinde Klösterle HNr. 59b, 6754 Klösterle, www.kloesterle.at		Datum 18.08.2022

Orthophotos © 2003 Land Vorarlberg - freigegeben vom BMLV mit GZ 13.085/14-1.4/01 V1.0 sowie GZ 13088/146 RechIB/2002