



Sachbearbeiter: Mario Hartmann  
Telefon: +43 (0) 5585/7201  
Mail: [mario.hartmann@dalaas.at](mailto:mario.hartmann@dalaas.at)  
Aktenzahl: 031-2/HG 2.3 Lech-2022

Dalaas, am 15. September 2022

## KUNDMACHUNG

### der Verordnung der Gemeindevertretung Dalaas über eine Änderung des Flächenwidmungsplanes der Gemeinde Dalaas

Die nachstehende Verordnung über eine Änderung des Flächenwidmungsplans der Gemeinde Dalaas, beschlossen von der Gemeindevertretung am 06.07.2022, genehmigt mit Bescheid der Landesregierung vom 08.09.2022, Zl. VIIa-50.030.17-5//481, wird hiermit gemäß § 32 Abs. 1 Gemeindegesetz zwei Wochen durch Anschlag an der Amtstafel kundgemacht.


Der Bürgermeister



Martin Burtscher

Angeschlagen am 15.09.2022 .....

Abgenommen am .....

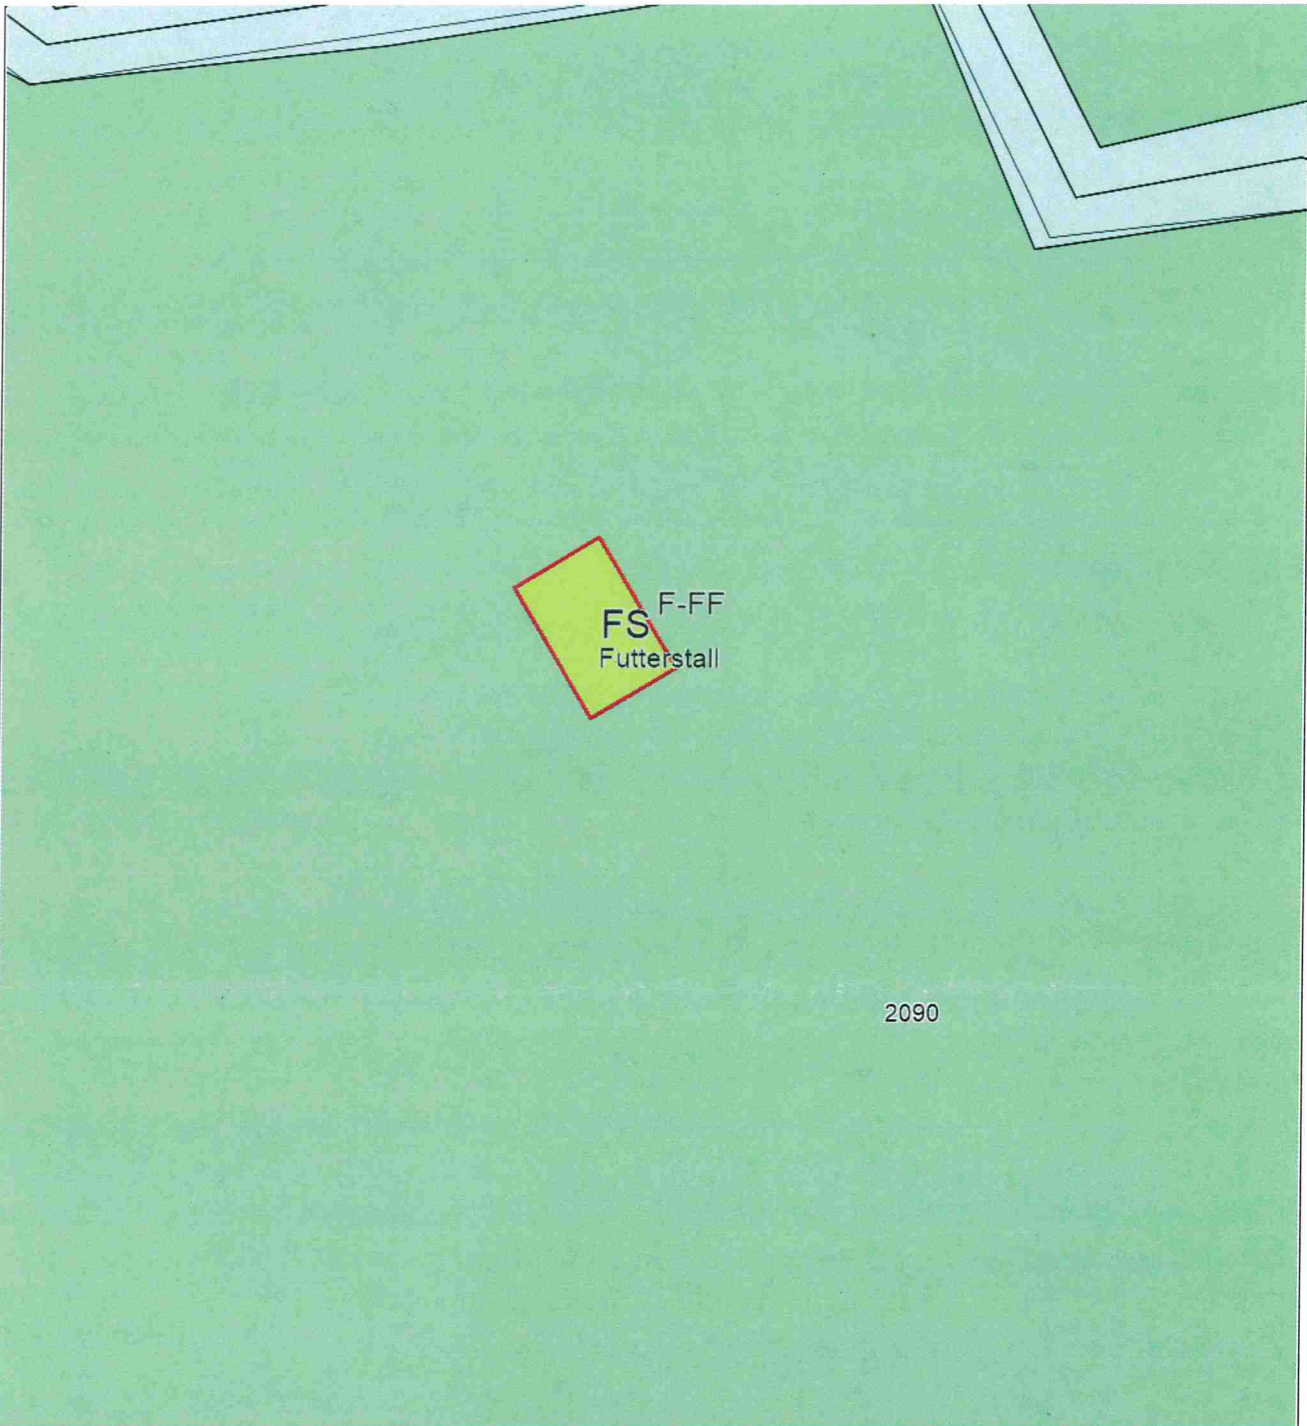


Neu (nach Umwidmung)

DKM Stand: 2022-04-01

0 M 1:1.000 50 m

Plan-ZI:031-2/HG 2.3 Lech-2022

Erstellungsdatum:25.05.2022

  
Von der FWP-Änderung  
erfasster Bereich




Beilagen:

- Legende der Planzeichen

## Flächenwidmungsplan-Änderung der Gemeinde Dalaas

Gemeindevertretungsbeschluss

vom 06.07.2022

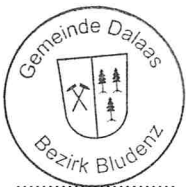

Siegel

Bürgermeister(in)

Genehmigungsvermerk der Landesregierung siehe Rückseite!

**AMT DER VORARLBERGER LANDESREGIERUNG**

Genehmigt mit Bescheid vom 08.09.2022  
Zl.: VIIa-50.030.17-5//481

Für die Vorarlberger Landesregierung  
im Auftrag

Dipl.-Ing. Lorenz Schmidt

